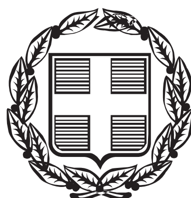


ΕΦΗΜΕΡΙΣ ΤΗΣ ΚΥΒΕΡΝΗΣΕΩΣ
ΤΗΣ ΕΛΛΗΝΙΚΗΣ ΔΗΜΟΚΡΑΤΙΑΣ

ΤΕΥΧΟΣ ΔΕΥΤΕΡΟ **Αρ. Φύλλου 754**

2 Απριλίου 2013

ΑΠΟΦΑΣΕΙΣ

Αριθμ. απόφασης 231 (συνεδρίαση 2.4.2013)

Μεταφορά στην ανώνυμη εταιρεία με την επωνυμία «Ταμείο Αξιοποίησης Ιδιωτικής Περιουσίας του Δημοσίου Α.Ε.» περιουσιακών στοιχείων του Δημοσίου κατά τις διατάξεις του ν. 3986/2011 (Α΄ 152), τροποποίηση της υπ' αριθμ. 202/21.02.2012 (Β΄ 656) απόφασής της και τροποποίηση της υπ' αριθμ. 224/5.11.2012 (Β΄ 3006) απόφασής της.

Η ΔΙΥΠΟΥΡΓΙΚΗ ΕΠΙΤΡΟΠΗ ΑΝΑΔΙΑΡΘΡΩΣΕΩΝ ΚΑΙ ΑΠΟΚΡΑΤΙΚΟΠΟΙΗΣΕΩΝ

Έχοντας υπόψη:

1. Τις διατάξεις:

α. των άρθρων 12 και 13 του ν. 2636/1998 (Α΄ 198)

β. των άρθρων 6 έως 9 και άρθρων 19 και 20 του ν. 3878/2010 (Α΄ 161)

γ. του άρθρου 3 του ν. 3049/2002 (Α΄ 212), όπως τροποποιήθηκε με το άρθρο 4 του άρθρου 48 του ν. 3871/2010 (Α΄ 141) και το άρθρο 23 του ν. 3965/2011 (Α΄ 113)

δ. των παραγράφων 4 και 5 του άρθρου 2 του ν. 3986/2011 (Α΄ 152)

ε. της παραγράφου 2 του άρθρου έκτου του ν. 4079/2012 (Α΄ 180)

στ. του πδ 189/2009 (Α΄ 221)

ζ. του άρθρου 90 του πδ 63/2005 (Α΄ 98)

2. Την υπ' αριθμ. Δ6Α1162069ΕΞ2011/28.11.2011 κοινή απόφαση των Υπουργών Οικονομικών, Παιδείας, Διά Βίου Μάθησης και Θρησκευμάτων, Υποδομών, Μεταφορών και Δικτύων, Πολιτισμού και Τουρισμού (Β΄ 2779) με την οποία η εταιρεία ΚΕΔ Α.Ε. συγχωνεύθηκε με απορρόφησή της από την εταιρεία ΕΤΑ Α.Ε., η οποία μετονομάστηκε σε Εταιρεία Διαχείρισης Ακινήτων του Δημοσίου Ανώνυμη Εταιρεία (ΕΤΑΔ Α.Ε.)

3. Την αριθμ. 202/21.02.2012 (Β΄ 656) απόφαση της Διυπουργικής Επιτροπής Αναδιαρθρώσεων και Αποκρατικοποιήσεων (ΔΕΑΑ) με την οποία μεταΒιΒάσιηκε και περιήλθε χωρίς αντάλλαγμα στην ανώνυμη εταιρεία με την επωνυμία «Ταμείο Αξιοποίησης Ιδιωτικής Περιουσίας του Δημοσίου Α.Ε.» κατά πλήρη κυριότητα, νομή και κατοχή, μεταξύ άλλων, το ακίνητο της περιοχής Αφάντου Ρόδου, κυριότητας του Δημοσίου, η διοίκηση και διαχείριση του οποίου ασκείτο από την «Εταιρεία Ακινήτων Δημοσίου ΑΕ» με Αριθμό Βιβλίου Καταγραφής (ΑΒΚ)1662 και αριθμό κτηματολογικής μερίδας 3341 Α γαιών Αφάντου.

4. Την αριθμ. 224/5.11.2012 απόφασή της (Β΄ 3006)

5. Το «Πρόγραμμα Αποκρατικοποιήσεων 2011-2015» που περιλαμβάνεται ως Πίνακας ΙΙ, του Κεφαλαίου Β΄ του Μεσοπρόθεσμου Πλαισίου Δημοσιονομικής Στρατηγικής 2011-2015 που εγκρίθηκε με το άρθρο μόνο του ν. 3985/2011 (Α΄ 151).

6. Το «Πρόγραμμα Αποκρατικοποιήσεων» που περιλαμβάνεται ως Παράρτημα VI στο Μνημόνιο Οικονομικής και Χρηματοπιστωτικής Πολιτικής του Μνημονίου Συνεννόησης μεταξύ της Ελληνικής Δημοκρατίας, της Ευρωπαϊκής Επιτροπής και της Τράπεζας της Ελλάδος που εγκρίθηκε με την παράγραφο 2 του άρθρου 1 του ν. 4046/2012 (Α΄ 28) και ειδικότερα την παράγραφο 26, σημείο δεύτερο, του Υποκεφαλαίου Δ του Κεφαλαίου ΙΙ (σελ. 710).

7. Το «Πρόγραμμα Αποκρατικοποιήσεων 2013-2016» που περιλαμβάνεται ως Παράρτημα Ι, Κεφάλαιο Β΄, Πίνακας ΙΙ του Μεσοπρόθεσμου Πλαισίου Δημοσιονομικής Στρατηγικής 2013-2016 που εγκρίθηκε με το άρθρο πρώτο του ν. 4093/2012 (Α΄ 222).

8. Το γεγονός ότι η περιληφθείσα στην υπό στοιχείο 3 της παρούσας, απόφαση της ΔΕΑΑ, έκταση με αριθμό κτηματολογικής μερίδας 3341Α γαιών Αφάντου είχε ήδη παραχωρηθεί σε ιδιώτη με την αρ. 20241/15.11.2006 πράξη του Γενικού Γραμματέα Περιφέρειας Νοτίου Αιγαίου, εκδοθείσας δυνάμει του άρθρου 16 του ν. 719/1977 (Α΄ 301), η οποία πράξη μετεγράφη στα Βιβλία του Κτηματολογίου Ρόδου με την αρ. 31.08.2012/5285 εγγραφή και ως εκ τούτου η ανωτέρω απόφαση ΔΕΑΑ πρέπει κατά το μέρος αυτό να ανακληθεί από την ημερομηνία έκδοσής της.

9. Την ανάγκη παροχής εξουσιοδότησης προς τον Υπουργό Οικονομικών για την διενέργεια των αναγκαίων πράξεων για τη μεταβίβαση των ακινήτων που διαλαμβάνονται στις παραγράφους Γ.1 έως και Γ.3 της υπό στοιχείο 4 της παρούσας, απόφαση της ΔΕΑΑ.

10. Το γεγονός ότι από την παρούσα δεν προκαλείται δαπάνη σε Βάρος του κρατικού προϋπολογισμού.

Μετά από εισήγηση του Υπουργού Οικονομικών, αποφασίζει:

1. Μεταβιβάζεται και περιέρχεται χωρίς αντάλλαγμα στην ανώνυμη εταιρεία με την επωνυμία «Ταμείο Αξιοποίησης Ιδιωτικής Περιουσίας του Δημοσίου Α.Ε.» (ΤΑΙΠΕΔ Α.Ε.) κατά πλήρη κυριότητα, νομή και κατοχή έκταση περίπου είκοσι τριών χιλιάδων τετρακοσίων

τριάντα τετραγωνικών μέτρων (23.430 τ.μ.) σύμφωνα με τις οικείες κτηματολογικές μερίδες, ευρισκόμενη στην περιοχή Αφάντου της νήσου Ρόδου, στην παραθαλάσσια ζώνη των δημοτικών ενοτήτων Αφάντου και Καλλιθέας.

Ειδικότερα, μεταβιβάζονται κατά πλήρη κυριότητα, νομή και κατοχή τα ακόλουθα ακίνητα κυριότητας του Ελληνικού Δημοσίου:

Α/Α	Περιοχή	Αριθμός Κτηματολογικής Μερίδας	Έκταση αναγραφόμενη στην Κτηματολογική Μερίδα (τ.μ.)	Κτηματολογική Μερίδα/ Στοιχεία Μεταγραφής
				Κτηματολόγιο Ρόδου/Τόμοι και Φύλλα Γαιών Αφάντου
1.	Αφάντου Ρόδου	1957Β	3.660	τόμος 35, φύλλο 62
2.	Αφάντου Ρόδου	1947	2.250	τόμος 26, φύλλο 73
3.	Αφάντου Ρόδου	1953Α	1.400	τόμος 29, φύλλο 87
4.	Αφάντου Ρόδου	1954Α	1.900	τόμος 28, φύλλο 131
5.	Αφάντου Ρόδου	1958	14.220	τόμος 26, φύλλο 74

2. Μεταβιβάζεται και περιέρχεται χωρίς αντάλλαγμα στην ανώνυμη εταιρεία με την επωνυμία «Ταμείο Αξιοποίησης Ιδιωτικής Περιουσίας του Δημοσίου Α.Ε.» (ΤΑΙΠΕΔ Α.Ε) η πλήρης κυριότητα, νομή και κατοχή επί του ακινήτου «Ξενία Σκιάθου», ήτοι του γεωτεμαχίου το οποίο εμφαίνεται στα αποσπάσματα κτηματολογικού διαγράμματος και κτηματολογικού φύλλου του Κτηματολογικού Γραφείου Σκιάθου με αριθμ. ΚΑΕΚ 350712401039/0/0, εμβαδού 66.608 τ.μ., μεθ' όλων των συστατικών, παραρτημάτων και παρακολουθημάτων αυτού (συμπεριλαμβανομένου και του κτιρίου του Ξενία Σκιάθου), κυριότητας της εταιρείας «Εταιρεία Ακινήτων Δημοσίου Α.Ε.», το οποίο βρίσκεται στη θέση Κουκουναριές, στο Δήμο Σκιάθου της Περιφερειακής Ενότητας Μαγνησίας.

3. Μεταβιβάζεται και περιέρχεται χωρίς αντάλλαγμα στην ανώνυμη εταιρεία ΤΑΙΠΕΔ Α.Ε. η πλήρης κυριότητα, νομή και κατοχή ακινήτου έκτασης συνολικού εμβαδού περίπου 261.404 τ.μ. κατά τον τίτλο κτήσης, κείμενου στη θέση Άγιος Ιωάννης Νικήτης, Δήμος Σιθωνίας, Περιφέρεια Κεντρικής Μακεδονίας, Περιφερειακή Ενότητα Χαλκιδικής, όπως αυτό εμφαίνεται στο υπ' αρ. 890/7/29708/30.03.1973 και υπό κλίμακα 1:1000 κτηματολογικό διάγραμμα του Ελληνικού Οργανισμού Τουρισμού (ΕΟΤ) υπό στοιχεία Α, Β, Γ, Δ, Ε, Ζ, Η, Θ, Ι, Κ, Λ, Μ, Ν, Ξ, Ο, Π, Ρ, Σ, Τ, Υ, Φ, Χ, Ψ, Ω - α, β, γ, δ, ε, ζ, η, θ, ι, κ, Α, κυριότητας του ΕΟΤ, το οποίο αποκτήθηκε δυνάμει της υπ' αρ. Α.22568/7689/29.09.1973 απόφασης των Υπουργών Εθνικής Οικονομίας και Οικονομικών (Δ΄ 267), νομίμως μεταγεγραμμένης στο Υποθηκοφυλακείο Συκιάς Χαλκιδικής στον τόμο 53 και με αριθμό 33 σε συνδυασμό με την υπ' αρ. 535443/16.09.1974 ανακοίνωση του Γενικού Γραμματέα ΕΟΤ (Δ΄ 233), νομίμως μεταγεγραμμένης στο Υποθηκοφυλακείο Συκιάς Χαλκιδικής στον τόμο 59 και με αριθμό 66.

4. Μεταβιβάζονται και περιέρχονται χωρίς αντάλλαγμα στην ανώνυμη εταιρεία ΤΑΙΠΕΔ Α.Ε. κατά πλήρη κυριότητα, νομή και κατοχή τα ακόλουθα ακίνητα κυριότητας του Ελληνικού Δημοσίου, των οποίων η διοίκηση και διαχείριση ασκείται από την εταιρεία «Εταιρεία Ακινήτων Δημοσίου Α.Ε.» (ΕΤΑΔ Α.Ε.) με Αριθμό Βιβλίου Καταγραφής, ως ακολούθως:

α. Γεωτεμάχιο έκτασης 5.910 τ.μ. με ΑΒΚ 181, το οποίο είναι περιφραγμένο και συνορεύει Βόρεια με την οδό Ηρακλείτου, νότια με την Αττική οδό, ανατολικά με την οδό Χατηδάκη (πρώην Κουμουνδούρου) και δυτικά με παράδρομο της Δουκίσσης Πλακεντίας, βρίσκεται στον ανισόπεδο κόμβο Δουκίσσης Πλακεντίας της Αττικής Οδού (παρακείμενο της εξόδου 13), της οποίας αποτελεί Χώρο Εγκαταστάσεων Υποστήριξης (ΧΕΥ 9), και αποτελεί τμήμα μείζονος ακινήτου εμβαδού 110.498 τ.μ. με αριθμό ΚΑΕΚ 05147ΕΚ00019, κυριότητας Ελληνικού Δημοσίου.

β. Ακίνητο συνολικής επιφάνειας 6.830 τ.μ. με ΑΒΚ 178, το οποίο βρίσκεται στο Ο.Τ. 1059 και περικλείεται από τις ασφαλτοστρωμένες οδούς Νερατζιωτίσσης (δυτικά), Ανδρέα Παπανδρέου (Βόρεια), Μυκηνών (ανατολικά) και άγνωστη μη διανοιγμένη οδό (νότια), περιήλθε στο Ελληνικό Δημόσιο δυνάμει της υπ' αρ. 1028346/1595/0010/96 Κ.Υ.Α. περί αναγκαστικής απαλλοτρίωσης για τη διάνοιξη της Ε.Ο. Ελευσίνας - Σταυρού - Α/Δ Σπάτων (ΦΕΚ 345/Δ75-4-96) και χαρακτηρίστηκε ως Χώρος Εγκαταστάσεων Υποστήριξης Νο 6 («Χ.Ε.Υ.6») της Αττικής Οδού.

γ. Γεωτεμάχιο συνολικής έκτασης 4.275,00τ.μ με ΑΒΚ 179, το οποίο καταλαμβάνει ολόκληρο το Ο.Τ. Γ801 του Δήμου Αμαρουσίου, περικλείεται βορείως από παράπλευρη οδό SR4C (Οδό Καρυτινού), νοτίως από παράπλευρη οδό SR2C, ανατολικώς από την δημοτική οδό Ράλλη και δυτικώς από την δημοτική οδό Διονύσου, περιήλθε στο Ελληνικό Δημόσιο δυνάμει της υπ' αρ. 1028346/1595/0010/96 Κ.Υ.Α. περί αναγκαστικής απαλλοτρίωσης για τη διάνοιξη της Ε.Ο. Ελευσίνας - Σταυρού - Α/Δ Σπάτων (ΦΕΚ 345/Δ/5-4-96) και χαρακτηρίστηκε ως Χώρος Εγκαταστάσεων Υποστήριξης Νο 7 («Χ.Ε.Υ.7») της Αττικής Οδού.

δ. Ακίνητο συνολικής επιφάνειας 6.680,00 τ.μ. με ΑΒΚ 177, το οποίο βρίσκεται στο Ο.Τ. 995 του Δ. Αμαρουσίου πλησίον του κόμβου της Αττικής οδού με την Λ. Κύμης και Νοτιοανατολικά αυτού, και το οποίο συνορεύει δυτικά με τον παράδρομο της Λ. Κύμης (είσοδος 10 Αττικής οδού), ανατολικά με την οδό Ηλέκτρας, νότια με τη συμβολή της Λεωφόρου Κύμης και των οδών Ηλέκτρας και Μυστρά, και Βόρεια με άγνωστη ιδιοκτησία.

ε. Ακίνητο συνολικής επιφάνειας 6.862,00 τ.μ. με ΑΒΚ 183, το οποίο βρίσκεται στην περιοχή Κάντζα του Δ. Παλλήνης, στον κόμβο 17 της Αττικής οδού της οποίας αποτελεί Χώρο Εγκαταστάσεων Υποστήριξης (ΧΕΥ 12), συνορεύει βόρεια με την οδό Παπαγγελάκη, ανατολικά με την Αττική Οδό, νότια με παράδρομο εξόδου 17 της Αττικής Οδού και δυτικά με άγνωστη ιδιοκτησία, και αποτελεί μέρος μεγαλύτερης έκτασης με αριθμό ΚΑΕΚ 051115023001, η οποία απαλλοτριώθηκε δυνάμει της υπ' αριθμ. 1107718/6758/0010/5.10.1995 Κ.Υ.Α.

5. Μεταβιβάζεται και περιέρχεται χωρίς αντάλλαγμα στην ανώνυμη εταιρεία ΤΑΙΠΕΔ Α.Ε. κατά πλήρη κυριότητα, νομή και κατοχή ακίνητο συνολικής επιφάνειας 652.110,00 τ.μ., του οποίου η διοίκηση και διαχείριση ασκείται από την ΕΤΑΔ Α.Ε. με Αριθμό Βιβλίου Κατα-

γραφής 3206, κείμενο στο ανατολικό του όριο με το αεροδρόμιο Μακεδονία, στο Βόρειο του όριο με το παράλιο μέτωπο στο Θερμαϊκό κόλπο μήκους 388,00 μ. περίπου, στο νότιο όριο του με τη διανομή Λειβαδίκι και στο δυτικό όριο του με τη διανομή Περσίας, το οποίο περιήλθε στο Ελληνικό Δημόσιο Βάσει της συμπληρωματικής διανομής του αγροκτήματος Πλαγιαρίου Μίκρας Θεσσαλονίκης του έτους 1966 που κυρώθηκε με την υπ' αριθ. 94151/29-05-1969 απόφαση του Νομάρχη Θεσσαλονίκης (Β΄ 461), και έχει εγγραφεί στο κτηματολόγιο με ΚΑΕΚ 19 100 01 01 003/0/0 (κληροτεμάχιο 1511θ) Βάσει του υπ' αριθμ. 2875/13.07.2007 Συμβολαίου Ανταλλαγής Ακινήτων.

7. Μεταβιβάζεται και περιέρχεται χωρίς αντάλλαγμα στην ανώνυμη εταιρεία ΤΑΙΠΕΔ Α.Ε. κατά πλήρη κυριότητα, νομή και κατοχή, το ακίνητο κυριότητας του Ελληνικού Οργανισμού Τουρισμού (ΕΟΤ), του οποίου η διοίκηση και διαχείριση ασκείται από την ΕΤΑΔ Α.Ε. με Αριθμό Βιβλίου Καταγραφής 327 μετά των επ' αυτού κτισμάτων και λοιπών εγκαταστάσεων, εμβαδού κατά τον τίτλο κτήσης 800.000 τ.μ. περίπου, κατά δε νεώτερη και ακριβή καταμέτρηση εμβαδού 785.398.000 τ.μ., περιγραφόμενο ως κτήμα των Ιαματικών Πηγών Θερμοπυλών -Καλλιδρόμου, κείμενο στην περιοχή του τέως Δήμου Θερμοπυλών, όπως αυτό περιγράφεται στο με ημερομηνία 25.06.1955 έγγραφο του ΕΟΤ, το οποίο έχει μεταγραφεί στα Βιβλία μεταγραφών του Υποθηκοφυλακείου Θερμοπυλών στον τόμο 45 και αριθμό 648.

8. Μεταβιβάζεται και περιέρχεται χωρίς αντάλλαγμα στην ανώνυμη εταιρεία ΤΑΙΠΕΔ Α.Ε. κατά πλήρη κυριότητα, νομή και κατοχή το ακόλουθο ακίνητο, κυριότητας του Ελληνικού Οργανισμού Τουρισμού (Ε.Ο.Τ.), του οποίου η διοίκηση και διαχείριση ασκείται από την «Εταιρεία Ακινήτων Δημοσίου Α.Ε.» (ΕΤΑΔ Α.Ε.), συνολικής επιφανείας διακοσίων έντεκα χιλιάδων τετραγωνικών μέτρων (211.000 τ.μ.) περίπου, που βρίσκεται στη νοτιανατολική παραθαλάσσια πλευρά της Χερσονήσου Κασσάνδρας, εκτείνεται από το Ακρωτήριο «Αλωνάκι» μέχρι το Ακρωτήριο «Χρούσω», στην περιοχή τέως Κοινοτήτων Παλιουρίου και Καψοχώρας (Πευκοχωρίου) Χαλκιδικής και νυν Δήμου Κασσάνδρας, Περιφερειακή Ενότητα Χαλκιδικής, Περιφέρεια Κεντρικής Μακεδονίας και περιλαμβάνει τις τουριστικές εγκαταστάσεις του Ξενία και Κάμπινγκ Παλιουρίου (συνολικής δομημένης επιφάνειας περίπου τεσσάρων χιλιάδων επτακοσίων ογδόντα έξι τετραγωνικών μέτρων (4.786 τ.μ.) συμπεριλαμβανομένων των στεγασμένων χώρων), που εντοπίζονται στον όρμο Καναπίτσα, όπως αυτή απεικονίζεται στο με αριθμό 734/05.02.2013 τοπογραφικό διάγραμμα των αγρ. τοπογράφων μηχανικών Εμ. Βαρσαμή, Μαρ. Οικονόμου και Μαρ. Σπαθάρα, με κλίμακα 1:2000 της ΕΤΑΔ Α.Ε., το οποίο προσαρτάται στην παρούσα απόφαση και αποτελεί αναπόσπαστο μέρος αυτής. Ειδικότερα, μεταβιβάζονται στο ΤΑΙΠΕΔ:

α) έκταση επιφανείας 160.660 τ.μ., μετά των εγκαταστάσεων του Ξενία Παλιουρίου επ' αυτής, όπως αυτή απεικονίζεται στο με αριθμό 734/05.02.2013 τοπογραφικό διάγραμμα της ΕΤΑΔ Α.Ε., με τα στοιχεία Α, Β, Γ, Δ, 38, 33΄, 32΄΄, 31΄,...., 19΄ 25, Ε, Ζ, Α, η οποία αποκτήθηκε από τον ΕΟΤ δυνάμει της υπ' αριθμ. Π 18161/7124/19.10.1960 απόφασης των Υπουργών Προεδρίας, Κυβερνήσεως και Οικονομικών (Δ΄ 154/02.11.1960), με την οποία η έκταση αυτή κηρύχθηκε αναγκαστικώς απαλλοτριωτέα λόγω δημοσίας ωφέλειας, και η οποία μεταγράφηκε νόμιμα στα Βιβλία μεταγραφών του Υποθηκοφυλακείου Κασσάνδρας, στον τόμο 10 με αύξ. αριθμό 409,


β) έκταση επιφανείας 49.300 τ.μ., μετά των εγκαταστάσεων του Camping Παλιουρίου επ' αυτής, όπως αυτή απεικονίζεται στο με αριθμό 734/05.02.2013 τοπογραφικό διάγραμμα της ΕΤΑΔ Α.Ε., με τα στοιχεία Η, 23, 22, 18΄, 17΄, ..., 14΄, 13΄, 17, 16, Θ, Κ, Λ, Μ, 12, 11΄, 10΄, ... 5΄, Ν, Ξ, Ο, Π, Ρ, Σ, Τ, Υ, Η η οποία αποκτήθηκε από τον ΕΟΤ δυνάμει της υπ' αριθμ. Π 18161/7124/19.10.1960 απόφασης των Υπουργών Προεδρίας, Κυβερνήσεως και Οικονομικών (Δ΄ 154/02.11.1960), με την οποία η έκταση αυτή κηρύχθηκε αναγκαστικώς απαλλοτριωτέα λόγω δημοσίας ωφέλειας, και η οποία μεταγράφηκε νόμιμα στα Βιβλία μεταγραφών του Υποθηκοφυλακείου Κασσάνδρας, στον τόμο 10 με αύξ. αριθμό 409.

9. Μεταβιβάζεται και περιέρχεται χωρίς αντάλλαγμα στην ανώνυμη εταιρεία ΤΑΙΠΕΔ Α.Ε. το δικαίωμα της ψιλής κυριότητας του Ε.Ο.Τ. επί ακινήτου, το οποίο βρίσκεται στη θέση Μικρό Καβούρι του πρώην Δήμου Βουλιαγμένης, έκτασης 110.000 τ.μ. περίπου, όπως αυτό περιγράφεται στο άρθρο 1 του ν. 377/1976 (Α΄ 177), νομίμως μεταγεγραμμένου στο Υποθηκοφυλακείο Βούλας, στον τόμο 9 με αύξοντα αριθμό 734.

10. Η κτηματολογική μερίδα 3341Α υπό τον αύξοντα αριθμό 15 του Πίνακα της παραγράφου 1 της υπ' αριθμ. 202/21.02.2012 (Β΄ 656) απόφασης της Διυπουργικής Επιτροπής Αναδιαρθρώσεων και Αποκρατικοποιήσεων, αφαιρείται από τον Πίνακα αυτόν, ανακαλούμενης αφ' ης ίσχυσε της τροποποιούμενης απόφασης ως προς αυτό.

11. Στο κεφάλαιο Γ. της υπ' αριθμ. 224/5.11.2012 (Β΄ 3006) απόφασης της Διυπουργικής Επιτροπής Αναδιαρθρώσεων και Αποκρατικοποιήσεων προστίθεται, από την έναρξη ισχύος αυτής, παράγραφος Γ.4. ως εξής:

«Γ.4. Δίνεται εξουσιοδότηση στον Υπουργό Οικονομικών να διενεργεί ο ίδιος ή να εξουσιοδοτεί άλλο πρόσωπο για τη διενέργεια κάθε πράξης που κρίνεται απαραίτητη προκειμένου να ολοκληρωθεί η διαδικασία μεταβίβασης των ακινήτων των προηγούμενων παραγράφων Γ.1. έως και Γ.3., σύμφωνα με τις επιταγές του δικαίου της τοποθεσίας αυτών.».

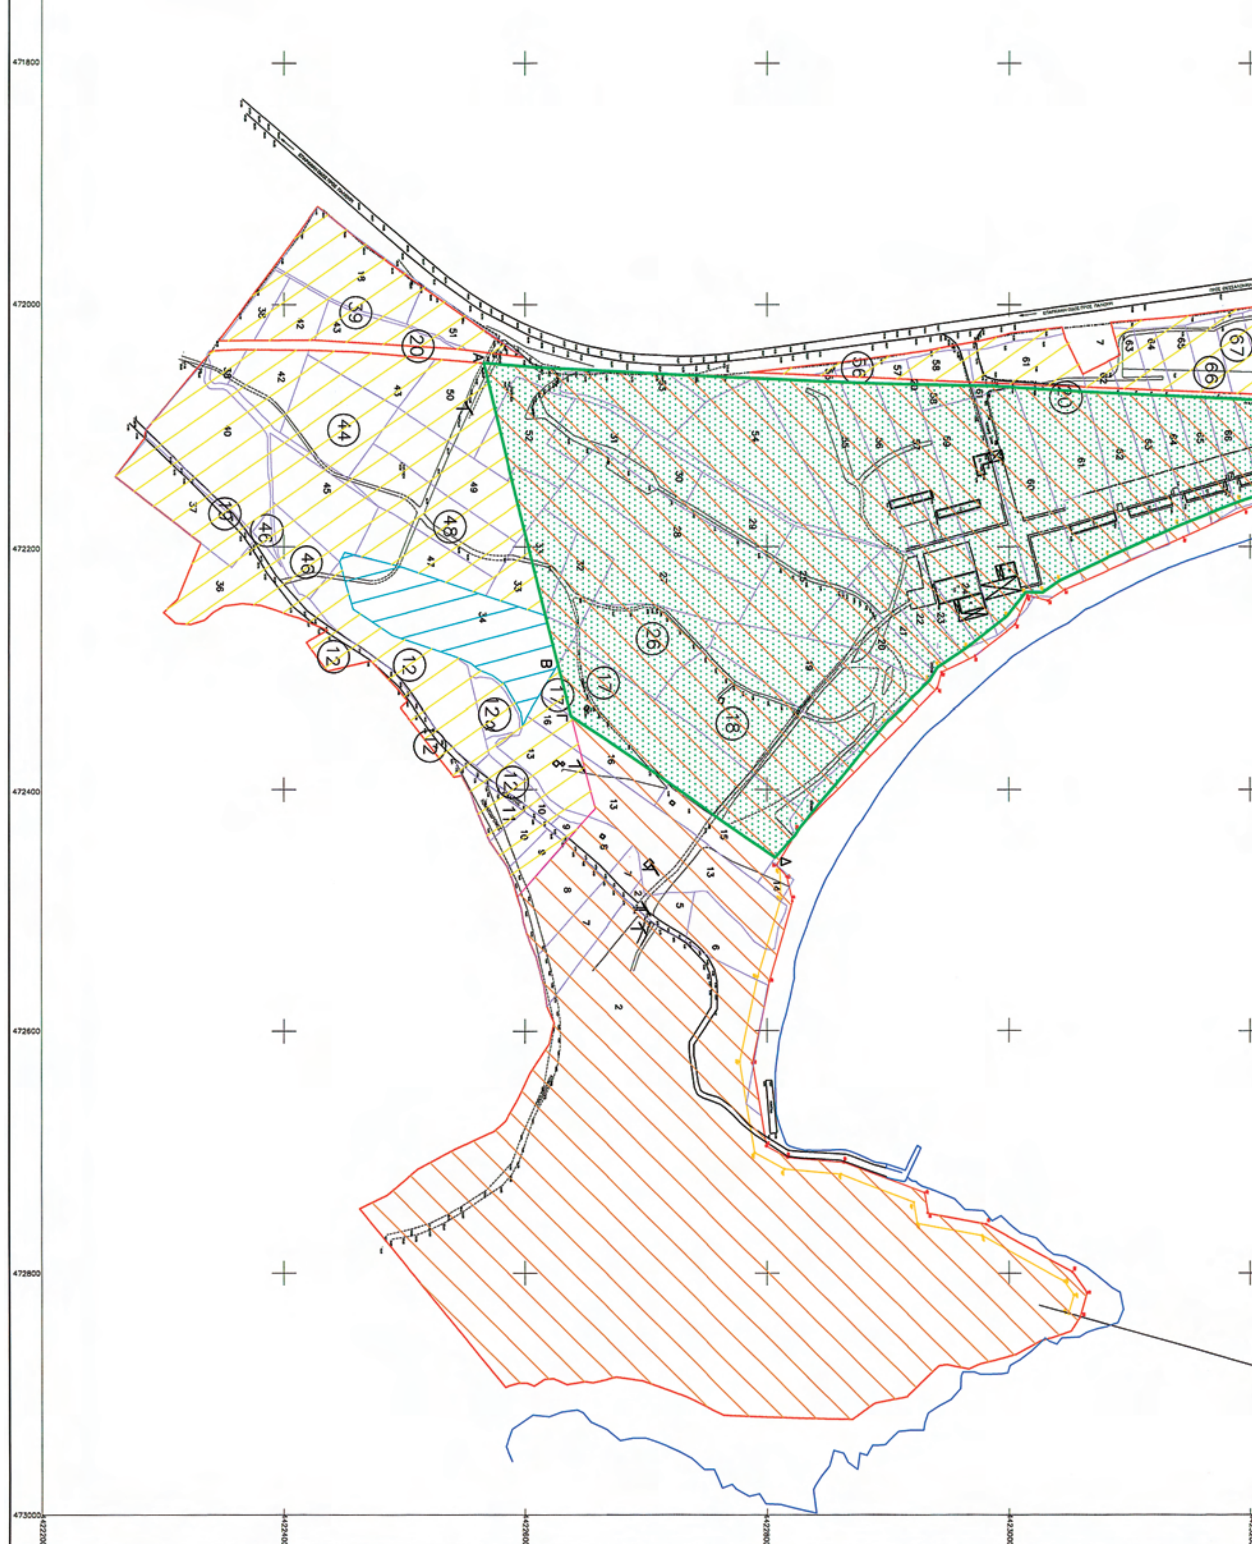
ΕΘΝΙΚΟ ΤΥΠΟΓΡΑΦΕΙΟ
Για τεχνικούς λόγους στο σχεδιάγραμμα, έγινε σμίκρυνση, κατά ποσοστό 32%


Θ Α Λ Α Σ Σ Α
ΦΕΚ 533/Δ/25.9.81
ΦΕΚ 82/Δ/8.2.82
ΦΕΚ 309/Δ/28.6.82

ΚΑΘΟΡΙΣΜΟΣ ΟΡΙΟΓΡΑΜΜΩΝ ΡΕΜΑΤΟΣ
ΦΕΚ 211/Δ/29.5.2009

ΦΕΚ 677/Δ/26.9.88

Θ Α Λ Α Σ Σ Α

ΥΠΟΜΝΗΜΑ

ΟΡΙΟ ΙΔΙΟΚΤΗΣΙΑΣ ΕΟΤ

ΠΕΡΙΟΧΗ Α' ΑΠΑΛΛΟΤΡΙΩΣΗΣ (ΦΕΚ 154/Δ/ 2.11.60, ΦΕΚ 29/Δ/11.3.61)

ΠΕΡΙΟΧΕΣ Β' ΑΠΑΛΛΟΤΡΙΩΣΗΣ (ΦΕΚ 194/Δ/23.8.71, ΦΕΚ 6/Δ/15.1.1972)

ΠΕΡΙΟΧΗ Γ' ΑΠΑΛΛΟΤΡΙΩΣΗΣ (ΦΕΚ 279/Δ/19.10.72, ΦΕΚ 110/Δ/18.4.73)

(129) ΑΙΤΗΣΕΙΣ ΑΝΑΚΛΗΣΗΣ ΑΠΑΛΛΟΤΡΙΩΣΗΣ

273 ΜΗ ΔΙΕΚΔΙΚΟΥΜΕΝΗ ΕΚΤΑΣΗ

$E_{(A,B,\Gamma,\Delta,38,33',32',31',...,19',25,E,Z,A)} = 160.660\ \mu^2$

$E_{(H,23,22,18',17',...,14',13',17,16,\Theta,K,\Lambda,M,12,11',10',...,5',N,\Xi,O,\Pi,P,\Sigma,T,Y,H)} = 49.300\ \mu^2$

Αθήνα 18.2.2013
Θεωρήθηκε



ΜΑΝΩΛΗΣ ΒΑΡΣΑΜΗΣ
ΔΙΕΥΘΥΝΤΗΣ
ΔΙΕΥΘΥΝΣΗΣ ΠΕΡΙΟΥΣΙΑΣ

ΕΤΑΙΡΕΙΑ ΑΚΙΝΗΤΩΝ ΔΗΜΟΣΙΟΥ ΑΕ
ΔΙΟΙΚΗΣΗ–ΔΙΑΧΕΙΡΙΣΗ ΠΕΡΙΟΥΣΙΑΣ ΔΗΜΟΣΙΟΥ
Δ/ΝΣΗ ΔΙΑΧΕΙΡΙΣΗΣ ΠΕΡΙΟΥΣΙΑΣ – ΤΜΗΜΑ ΩΡΙΜΑΝΣΗΣ ΑΚΙΝΗΤΩΝ

ΜΕΛΕΤΗ		ΑΡΙΘΜΟΣ ΣΧΕΔΙΟΥ
ΘΕΣΗ	ΠΑΛΙΟΥΡΙ ΧΑΛΚΙΔΙΚΗΣ	734
ΘΕΜΑ ΣΧΕΔΙΟΥ	ΤΟΠΟΓΡΑΦΙΚΟ ΔΙΑΓΡΑΜΜΑ	
ΧΡΟΝΟΣ: 5-2-2013	ΚΛΙΜΑΚΑ: 1:2000	ΤΡΟΠΟΠΟΙΗΣΕΙΣ

ΠΑΡΑΤΗΡΗΣΕΙΣ	Η ΣΥΝΤΑΞΑΣΑ	Η ΠΡΟΙΣΤΑΜΕΝΗ	Ο ΔΙΕΥΘΥΝΤΗΣ ΔΙΑΧΕΙΡΙΣΗΣ ΠΕΡΙΟΥΣΙΑΣ
	ΜΑΡ. ΟΙΚΟΝΟΜΟΥ Αγρ.τοπ.μηχ.	ΜΑΡ. ΣΠΑΘΑΡΑ Αγρ.τοπ.μηχ.	ΕΜ. ΒΑΡΣΑΜΗΣ Αγρ.Τοπ.μηχ.

Η απόφαση αυτή να δημοσιευθεί στην Εφημερίδα της Κυβερνήσεως.

Αθήνα, 2 Απριλίου 2013

Η Διυπουργική Επιτροπή Αναδιαρθρώσεων και Αποκρατικοποιήσεων

ΟΙ ΥΠΟΥΡΓΟΙ

ΟΙΚΟΝΟΜΙΚΩΝ

ΙΩΑΝΝΗΣ ΣΤΟΥΡΝΑΡΑΣ

ΑΝΑΠΤΥΞΗΣ, ΑΝΤΑΓΩΝΙΣΤΙΚΟΤΗΤΑΣ, ΥΠΟΔΟΜΩΝ, ΜΕΤΑΦΟΡΩΝ ΚΑΙ ΔΙΚΤΥΩΝ

ΚΩΝΣΤΑΝΤΙΝΟΣ ΧΑΤΖΗΔΑΚΗΣ

ΠΕΡΙΒΑΛΛΟΝΤΟΣ, ΕΝΕΡΓΕΙΑΣ ΚΑΙ ΚΛΙΜΑΤΙΚΗΣ ΑΛΛΑΓΗΣ

ΕΥΑΓΓΕΛΟΣ ΛΙΒΙΕΡΑΤΟΣ

ΤΟΥΡΙΣΜΟΥ

ΟΛΓΑ ΚΕΦΑΛΟΓΙΑΝΝΗ

ΕΘΝΙΚΟ ΤΥΠΟΓΡΑΦΕΙΟ

ΕΦΗΜΕΡΙΣ ΤΗΣ ΚΥΒΕΡΝΗΣΕΩΣ

ΤΙΜΗ ΠΩΛΗΣΗΣ ΦΥΛΛΩΝ ΤΗΣ ΕΦΗΜΕΡΙΔΑΣ ΤΗΣ ΚΥΒΕΡΝΗΣΕΩΣ

Σε έντυπη μορφή:

- Για τα Φ.Ε.Κ. από 1 έως 16 σελίδες σε 1 € προσαυξανόμενη κατά 0,20 € για κάθε επιπλέον οκτασέλιδο ή μέρος αυτού.
- Για τα φωτοαντίγραφα Φ.Ε.Κ. σε 0,15 € ανά σελίδα.

Σε μορφή DVD/CD:

Τεύχος	Ετήσια έκδοση	Τριμηνιαία έκδοση	Μηνιαία έκδοση
Α΄	150 €	40 €	15 €
Β΄	300 €	80 €	30 €
Γ΄	50 €	-	-
Υ.Ο.Δ.Δ.	50 €	-	-
Δ΄	110 €	30 €	-

Τεύχος	Ετήσια έκδοση	Τριμηνιαία έκδοση	Μηνιαία έκδοση
Α.Α.Π.	110 €	30 €	-
Ε.Β.Ι.	100 €	-	-
Α.Ε.Δ.	5 €	-	-
Δ.Δ.Σ.	200 €	-	20 €
Α.Ε.-Ε.Π.Ε.	-	-	100 €

- Η τιμή πώλησης μεμονωμένων Φ.Ε.Κ. σε μορφή cd-rom από εκείνα που διατίθενται σε ψηφιακή μορφή και μέχρι 100 σελίδες, σε 5 € προσαυξανόμενη κατά 1 € ανά 50 σελίδες.

ΕΤΗΣΙΕΣ ΣΥΝΔΡΟΜΕΣ Φ.Ε.Κ.

Τεύχος	Έντυπη μορφή
Α΄	225 €
Β΄	320 €
Γ΄	65 €
Υ.Ο.Δ.Δ.	65 €

Τεύχος	Έντυπη μορφή
Δ΄	160 €
Α.Α.Π.	160 €
Ε.Β.Ι.	65 €
Α.Ε.Δ.	10 €

Τεύχος	Έντυπη μορφή
Α.Ε.-Ε.Π.Ε.	2.250 €
Δ.Δ.Σ.	225 €
Α.Σ.Ε.Π.	70 €
Ο.Π.Κ.	-

- Το τεύχος Α.Σ.Ε.Π. (έντυπη μορφή) θα αποστέλλεται σε συνδρομητές ταχυδρομικά, με την επιβάρυνση των 70 €, ποσό το οποίο αφορά τα ταχυδρομικά έξοδα.

- Η καταβολή γίνεται σε όλες τις Δημόσιες Οικονομικές Υπηρεσίες (Δ.Ο.Υ.). Το πρωτότυπο διπλότυπο (έγγραφο αριθμ. πρωτ. 9067/28.2.2005 2η Υπηρεσία Επιτρόπου Ελεγκτικού Συνεδρίου) με φροντίδα των ενδιαφερομένων, πρέπει να αποστέλλεται ή να κατατίθεται στο Εθνικό Τυπογραφείο (Καποδιστρίου 34, Τ.Κ. 104 32 Αθήνα).
- Σημειώνεται ότι φωτοαντίγραφα διπλοτύπων, ταχυδρομικές Επιταγές για την εξόφληση της συνδρομής, δεν γίνονται δεκτά και θα επιστρέφονται.
- Οι οργανισμοί τοπικής αυτοδιοίκησης, τα νομικά πρόσωπα δημοσίου δικαίου, τα μέλη της Ένωσης Ιδιοκτητών Ημερησίου Τύπου Αθηνών και Επαρχίας, οι τηλεοπτικοί και ραδιοφωνικοί σταθμοί, η Ε.Σ.Η.Ε.Α, τα τριτοβάθμια συνδικαλιστικά όργανα και οι τριτοβάθμιες επαγγελματικές ενώσεις δικαιούνται έκπτωσης πενήντα τοις εκατό (50%) επί της ετήσιας συνδρομής.
- Το ποσό υπέρ ΤΑ.Π.Ε.Τ. (5% επί του ποσού συνδρομής), καταβάλλεται ολόκληρο (Κ.Α.Ε. 3512) και υπολογίζεται πριν την έκπτωση.
- Στην Ταχυδρομική συνδρομή του τεύχους Α.Σ.Ε.Π. δεν γίνεται έκπτωση.

Πληροφορίες για δημοσιεύματα που καταχωρίζονται στα Φ.Ε.Κ. στο τηλ.: 210 5279000.
Φωτοαντίγραφα παλαιών Φ.Ε.Κ.: τηλ.: 210 8220885.

Τα φύλλα όλων των τευχών της Εφημερίδας της Κυβερνήσεως διατίθενται δωρεάν σε ηλεκτρονική μορφή από την ιστοσελίδα του Εθνικού Τυπογραφείου (www.et.gr)

Ηλεκτρονική Διεύθυνση: http://www.et.gr - e-mail: webmaster.et@et.gr

ΟΙ ΥΠΗΡΕΣΙΕΣ ΕΞΥΠΗΡΕΤΗΣΗΣ ΠΟΛΙΤΩΝ ΛΕΙΤΟΥΡΓΟΥΝ ΚΑΘΗΜΕΡΙΝΑ ΑΠΟ 08:00 ΜΕΧΡΙ 13:30



ΑΠΟ ΤΟ ΕΘΝΙΚΟ ΤΥΠΟΓΡΑΦΕΙΟ
ΚΑΠΟΔΙΣΤΡΙΟΥ 34 * ΑΘΗΝΑ 104 32 * ΤΗΛ. 210 52 79 000 * FAX 210 52 21 004